


Plan Projet

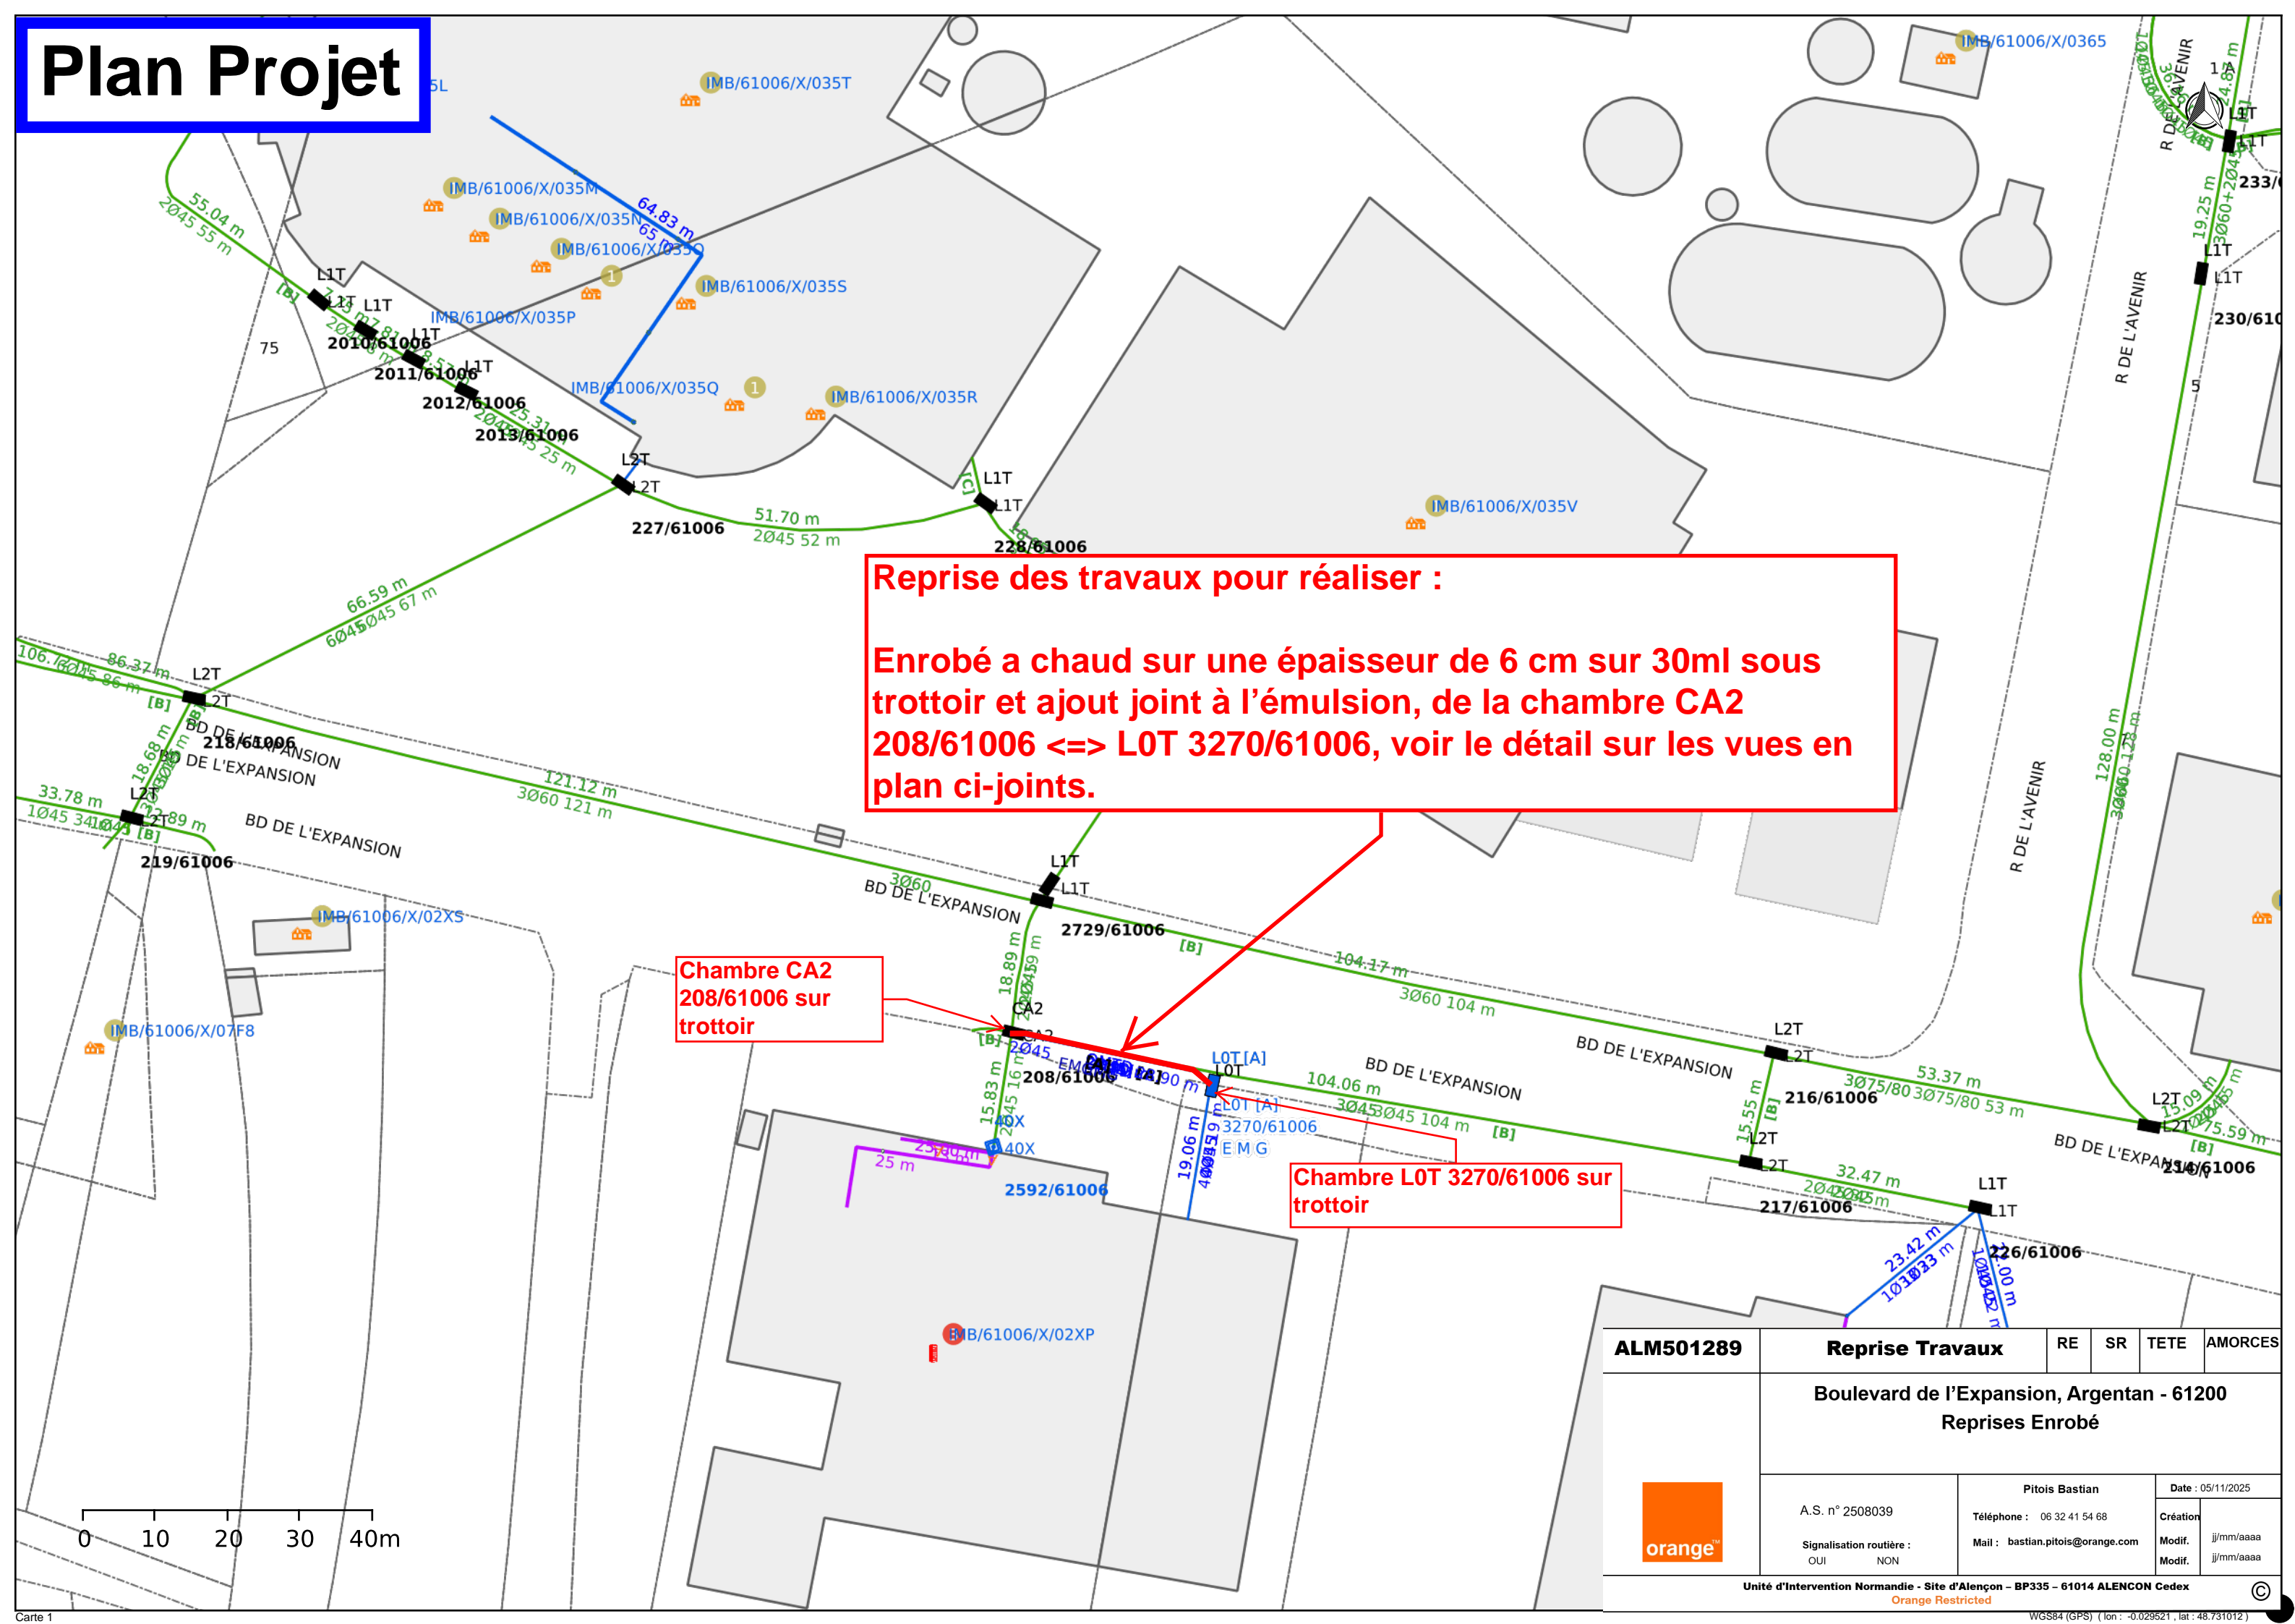

Chambre CA2
208/61006 sur
trottoir

Chambre LOT 3270/61006 sur
trottoir

ALM501289	Reprise Travaux	RE	SR	TETE	AMORCES
Boulevard de l'Expansion, Argentan - 61200 Reprises Enrobé					
	A.S. n° 2508039	Pitois Bastian		Date : 05/11/2025	
	Signalisation routière : OUI NON	Téléphone : 06 32 41 54 68		Création	jj/mm/aaaa
		Mail : bastian.pitois@orange.com		Modif.	jj/mm/aaaa